
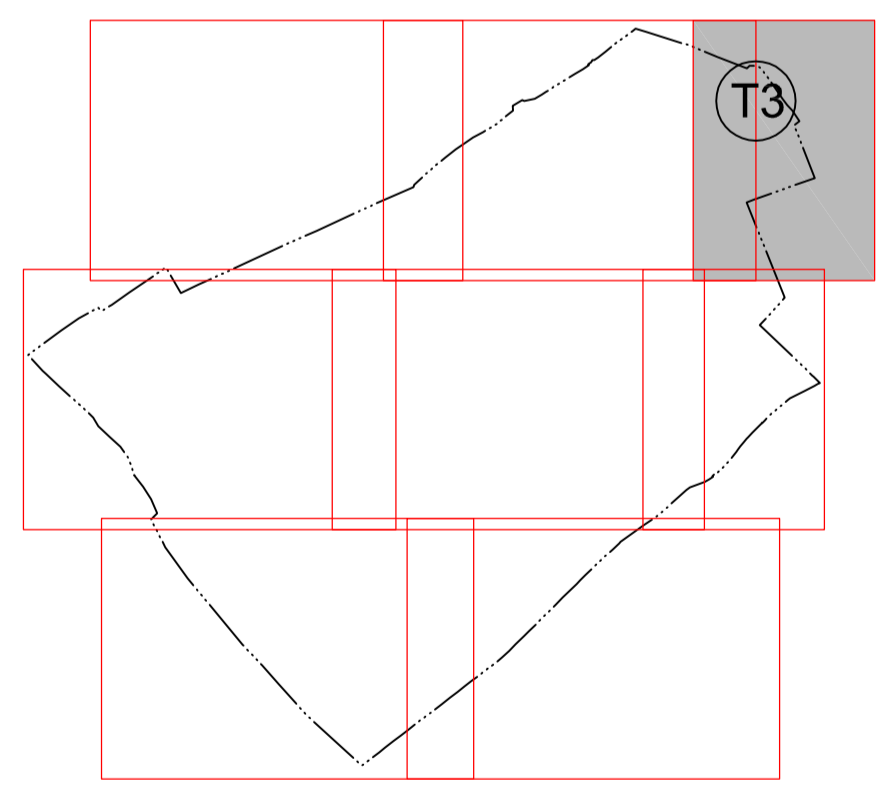
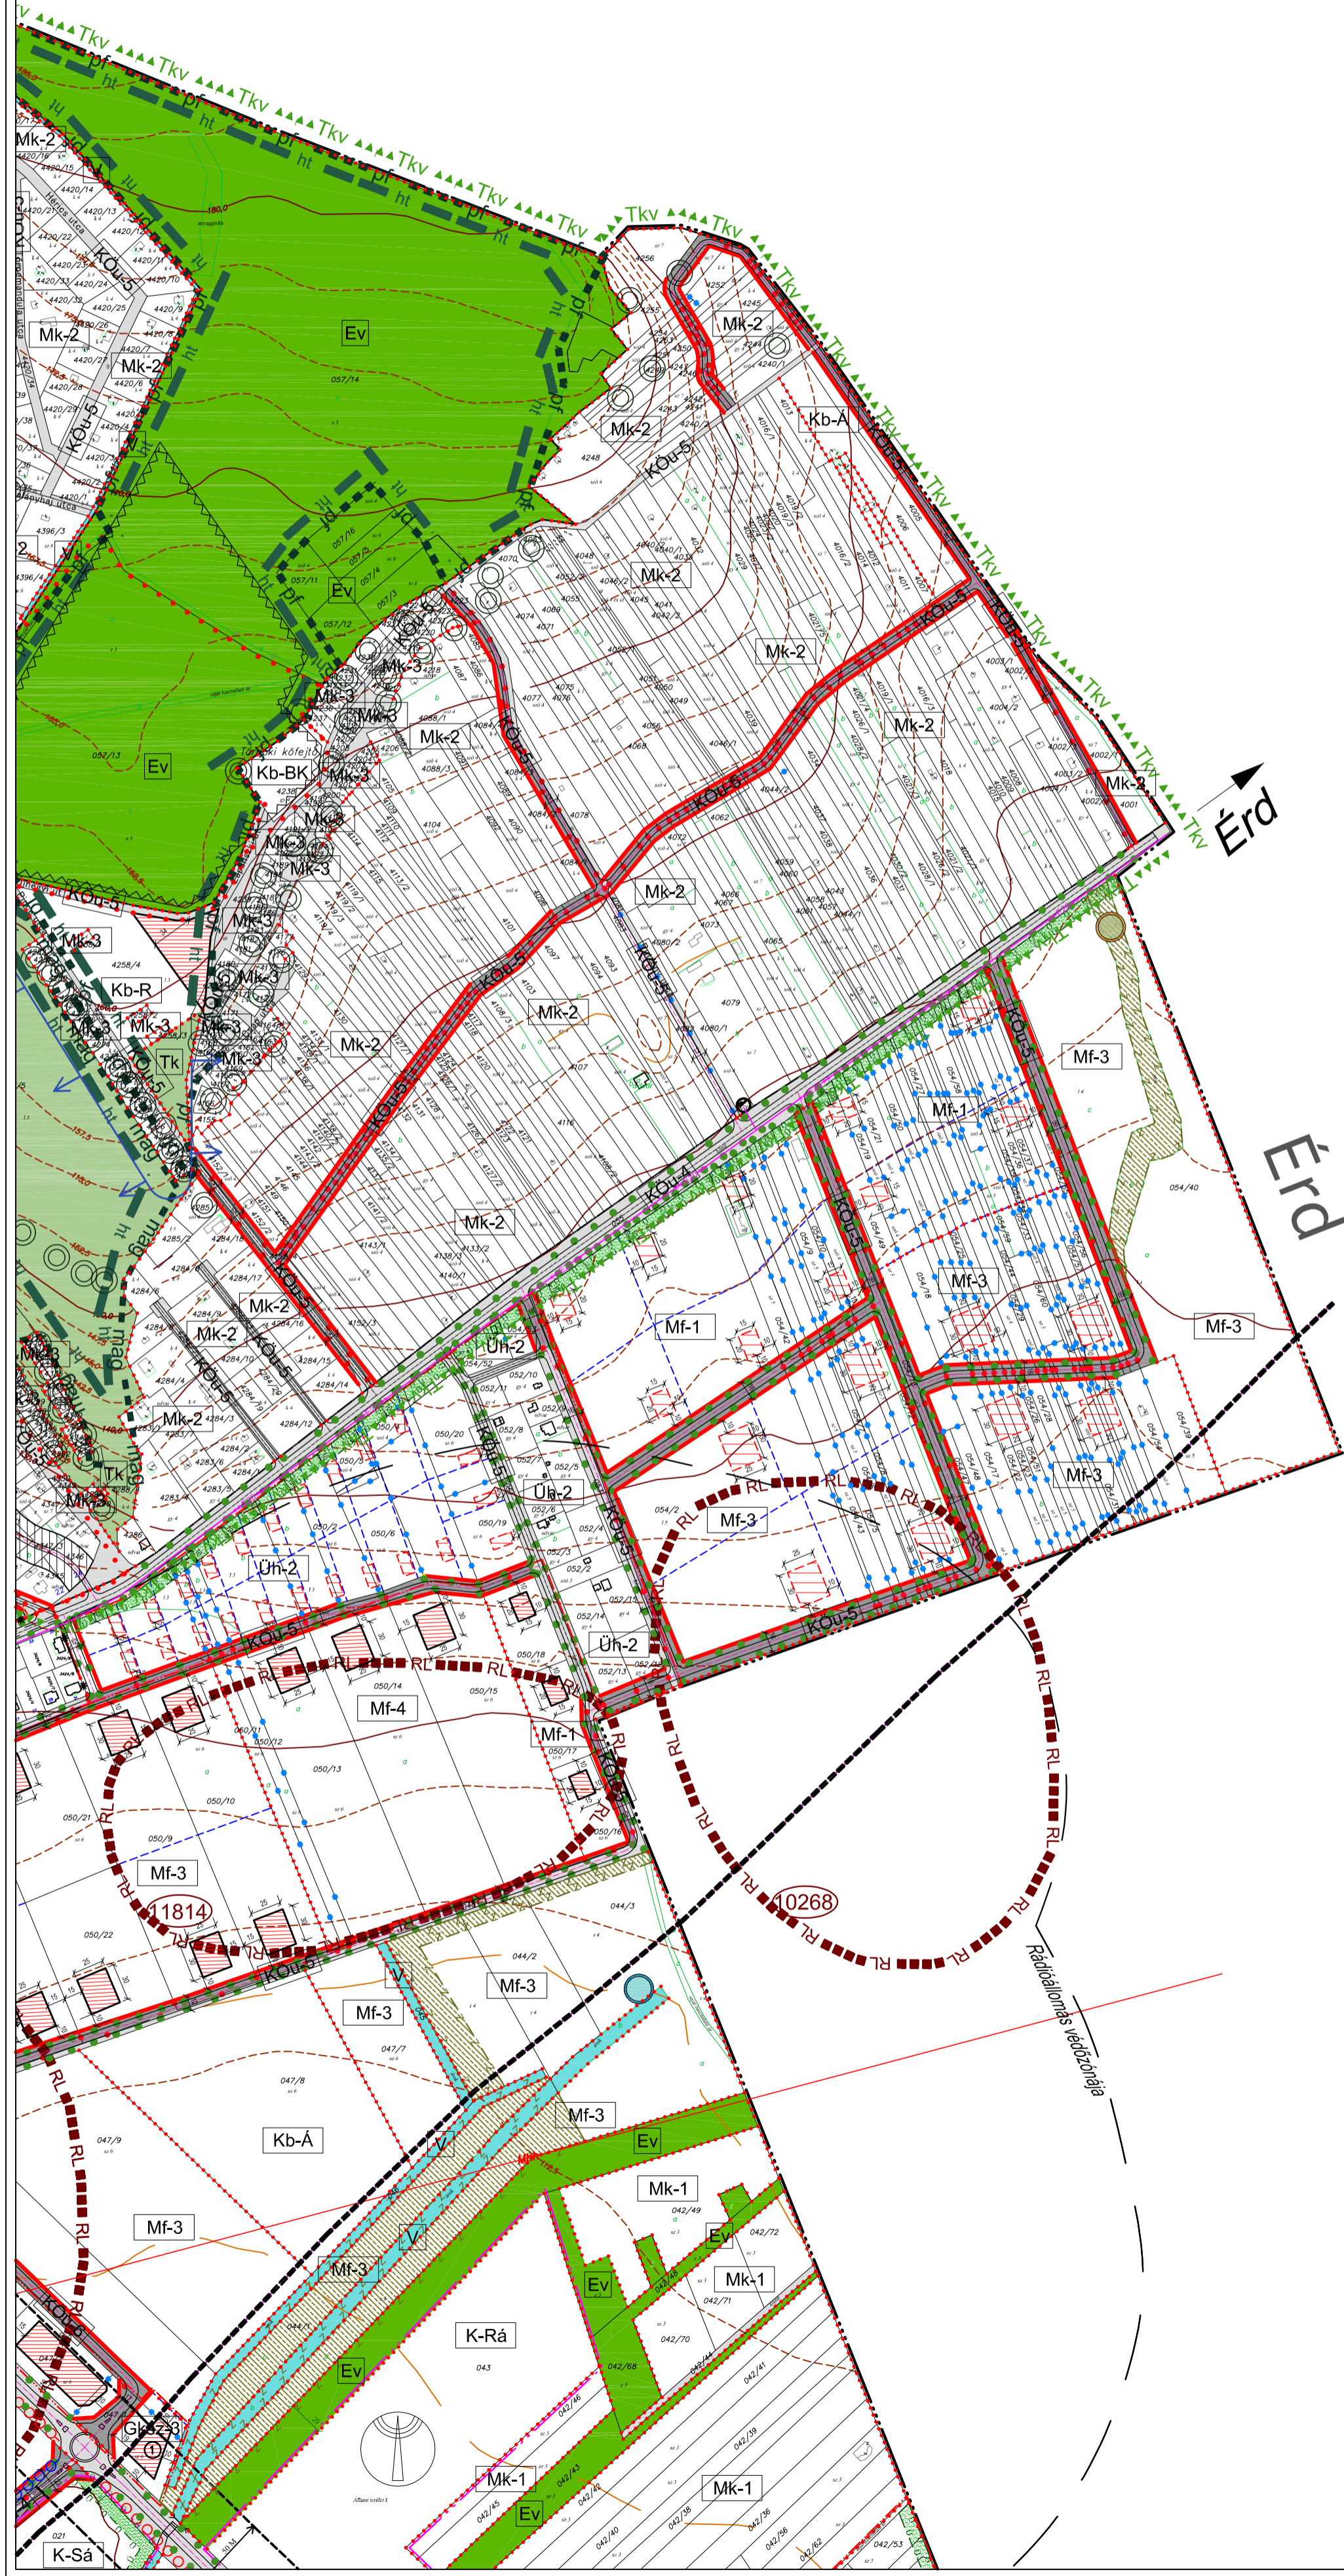


TÁRNOK NAGYKÖZSÉG TELEPÜLÉSRENDÉZÉSI ESZKÖZEINEK MÓDOSÍTÁSA

MÓDOSÍTOTT SZABÁLYOZÁSI TERV
M=1:4000

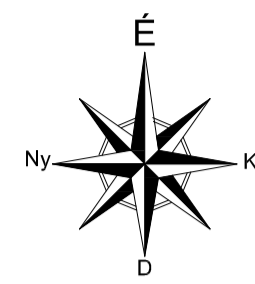

T3

A .../2014.(.....) SZ. ÖNKORMÁNYZATI
RENDELET ... SZ. MELLÉKLETE
A TERV CSAK A HELYI ÉPÍTÉSI SZABÁLYZATTAL EGYÜTT ÉRVÉNYES!
AZ ÁLLAMI INGATLANNYILVÁNTARTÁSI ALAPTÉRKÉP FELHASZNÁLÁSÁVAL,
A SZABÁLYOZÁSI TARTALOMNAK MEGFELELŐ MÉRÉ TARÁNYBAN KÉSZÜLT.
A TÉRKÉP KIZÁRÓLAG VÁROSRENDÉZÉSI CÉLOKRA ALKALMAS!

Mégbíró:		Tárnok Nagyközség Önkormányzat	
Tervező:		REND - ENG - TERV ÉPÍTÉSZ IRODA	
2030 ÉRD, JÁNOS U. 15.		TEL./FAX.: 06-23-367-693	
TÁRNOK NAGYKÖZSÉG		M=1:4000	
TELEPÜLÉSRENDÉZÉSI ESZKÖZEINEK MÓDOSÍTÁSA, 2012-2013.		2014. május hó	
MÓDOSÍTOTT SZABÁLYOZÁSI TERV		SZT-M/2012-2013.	
Településrendezés: Kéte Zoltán TT-1-2014-058	Közlekedés: László Zoltán TT-1-2014-058	Környezetrendezés: Ilyés Zsuzsanna K1-1-1-2014-028	Víz, Csatl.: Halász Adrienn TV-1-01-1227
Gázellátás: Fülöp László 13-4273	Elektromos: Zsolnai József V-T 2305-2009	Hírközlés: Mátai Sándor 1147-13-3496	Régész: Vágnér Zsolt 459-2002.
Kéte Zoltán		Fülöp László	
László Zoltán		Ilyés Zsuzsanna	
Halász Adrienn		Zsolnai József	
Fülöp László		Mátai Sándor	
Vágnér Zsolt		Kéte Zoltán	